


VZOROVÝ PŘÍČNÝ ŘEZ č. 1

CHODNÍK

D2-D-1 návrhová úroveň porušení konstrukce D2
třída dopravního zatížení CH

KOMUNIKACE

D1-N-6 návrhová úroveň porušení konstrukce D1
třída dopravního zatížení V

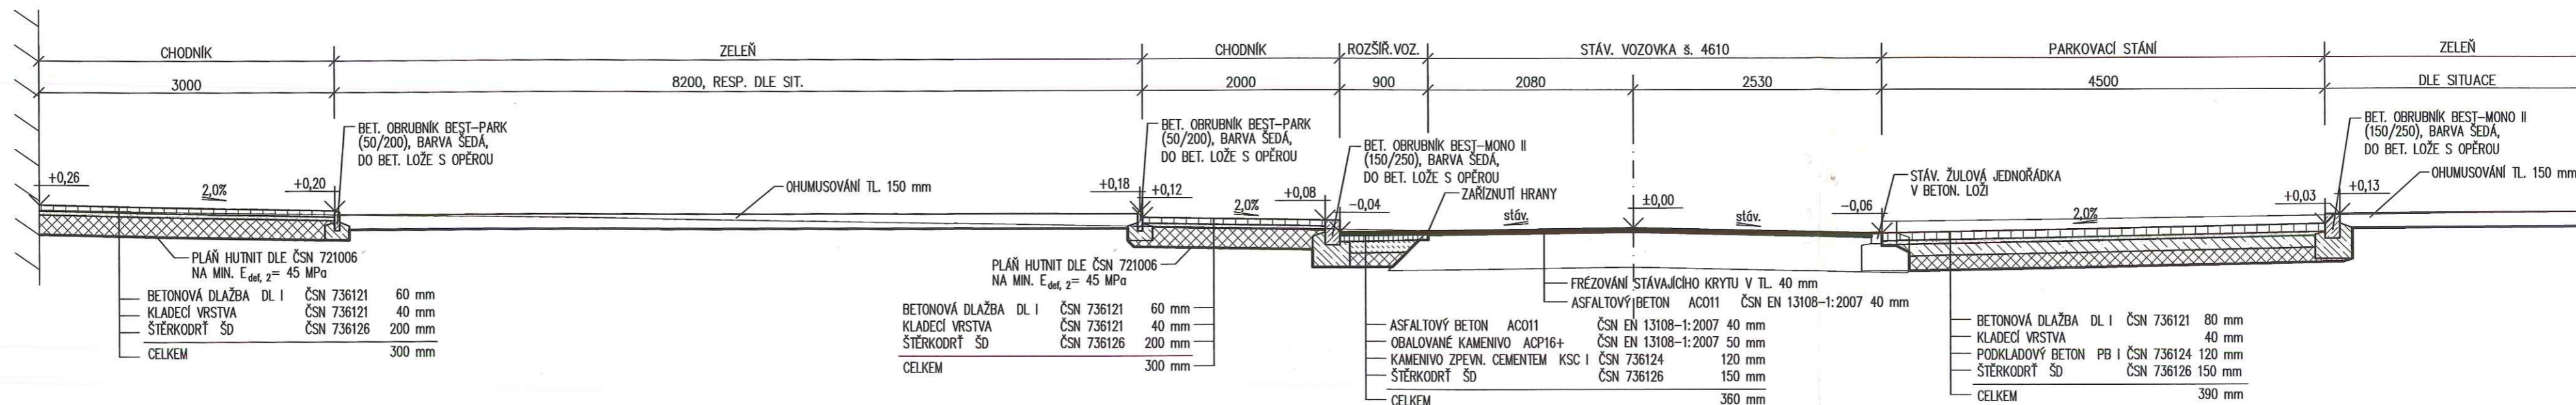


VZOROVÝ PŘÍČNÝ ŘEZ č. 2

SJEZD

D1-D-1 návrhová úroveň porušení konstrukce D1
třída dopravního zatížení VI

KOMUNIKACE

D1-N-6 návrhová úroveň porušení konstrukce D1
třída dopravního zatížení V

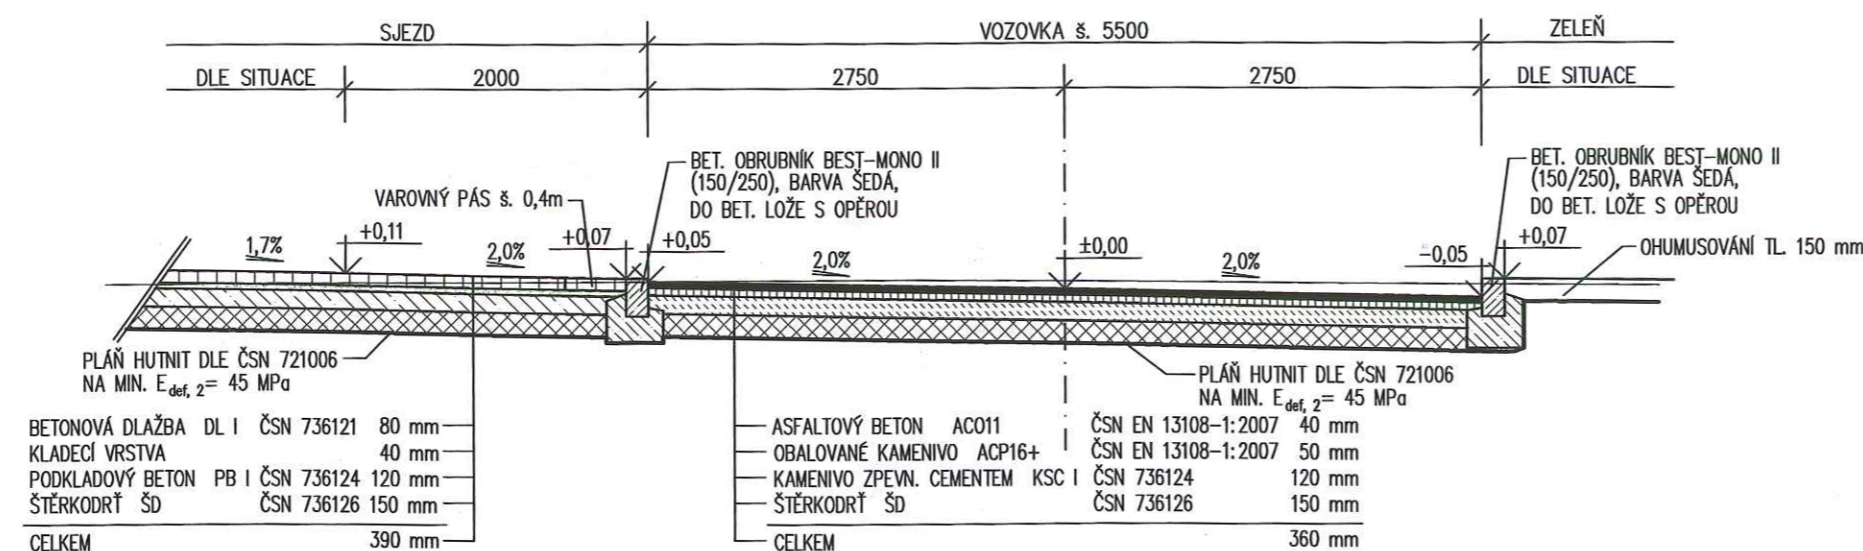

ZODP. PROJEKTANT	PROFESE	VYPRACOVAL	KONTROLOVAL	© T PARUBIC
stavební část	doprava	ing. R. Loukota		
OBEC	BŘEHY	KRAJ	PARUBICKÝ	FORMÁT
INVESTOR	OBEC BŘEHY, BAHNIKOVA 8, BŘEHY, 535 01	PŘELOUČ		DATUM
BŘEHY – CENTRUM STAVEBNÍ ÚPRAVY ZPEVNĚNÝCH PLOCH				STUPEŇ
				ČÍS. ZAKÁZKY
				ČÍS. KOPIE
				ČÍS. ARCHIVNÍ
VZOROVÉ PŘÍČNÉ ŘEZY				MĚŘÍTKO 1:5