

S ←


(TEREN ~ -0,2 ÷ 0,4)



Návrh venkovní učebny ZŠ Břehy

M ~ 1:100

Půdorys přízemí

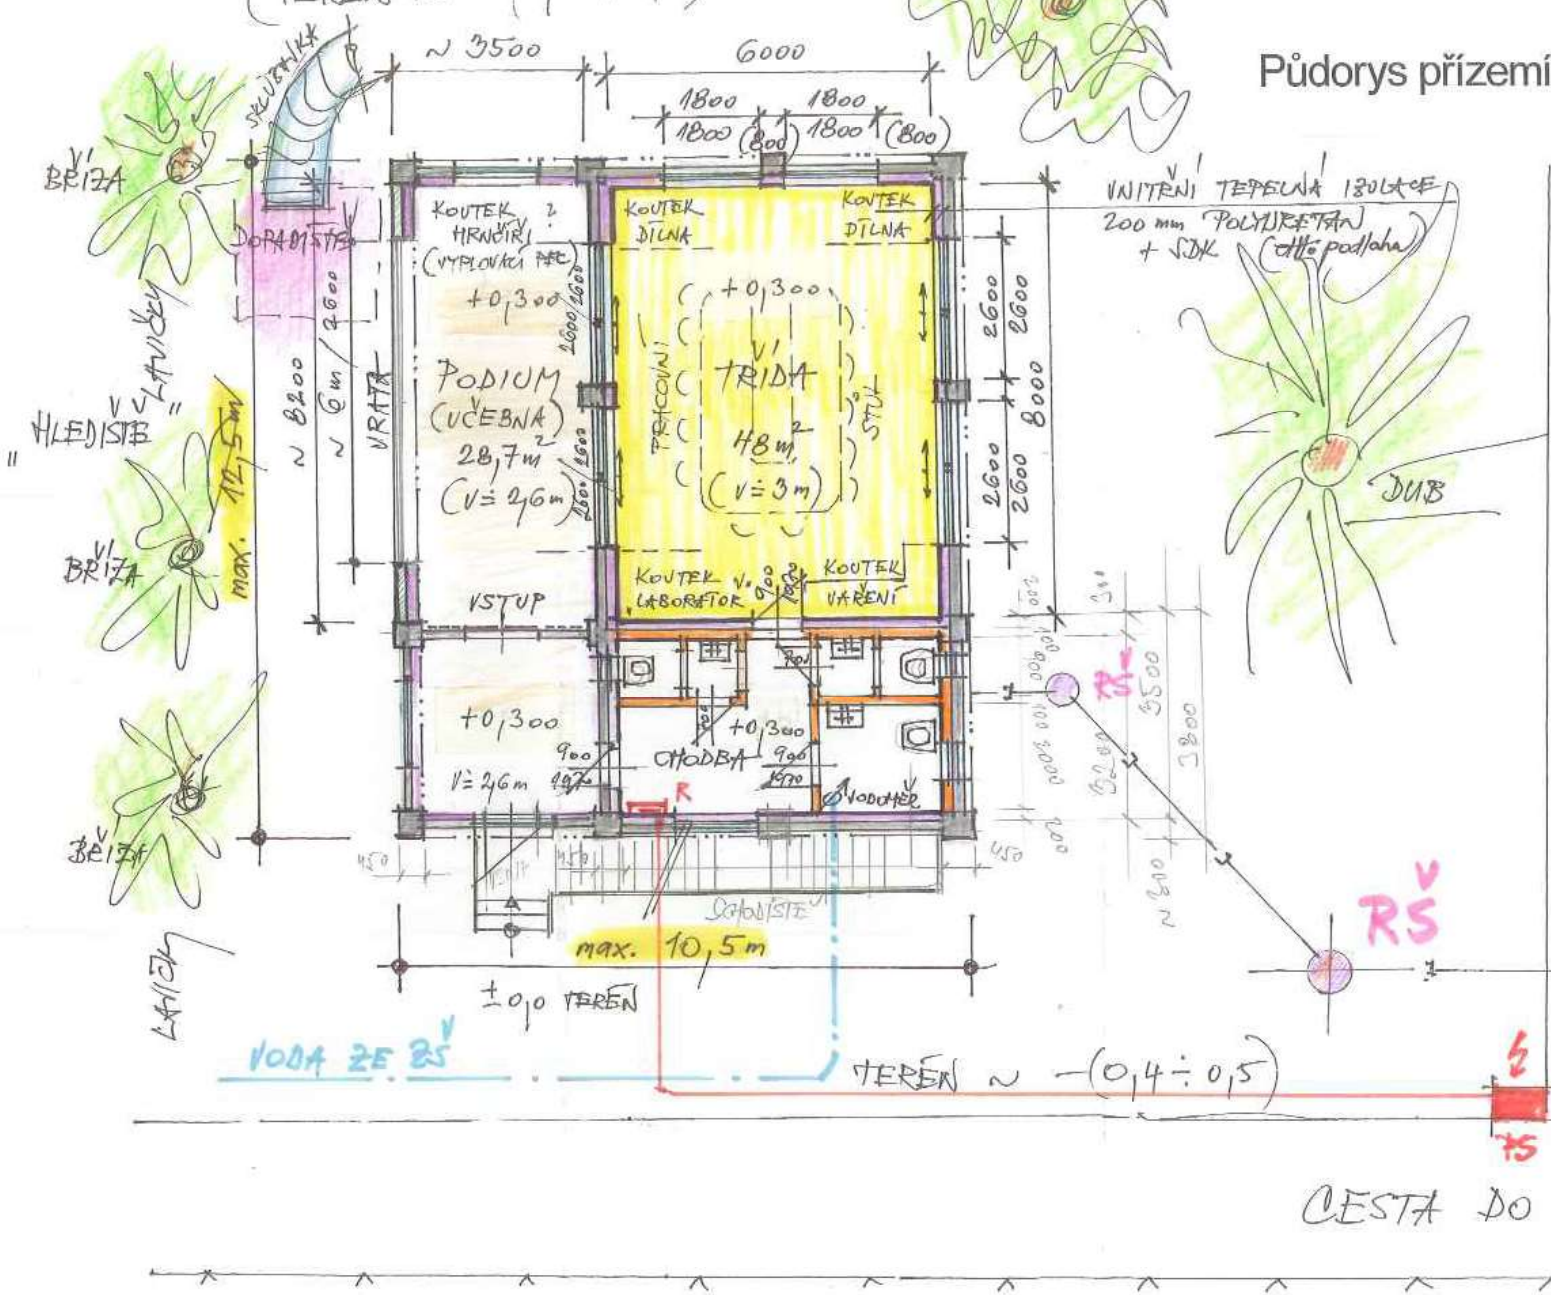


p. VANČURA Aleš
p. VANČUROVA Blanka

RD p.

KANALIZACE SPRAŠKOVÁ
(SCHEMATICKY)

CESTA DO ŠKOLY š. 3m ÷ 3,5m

Pohled severní

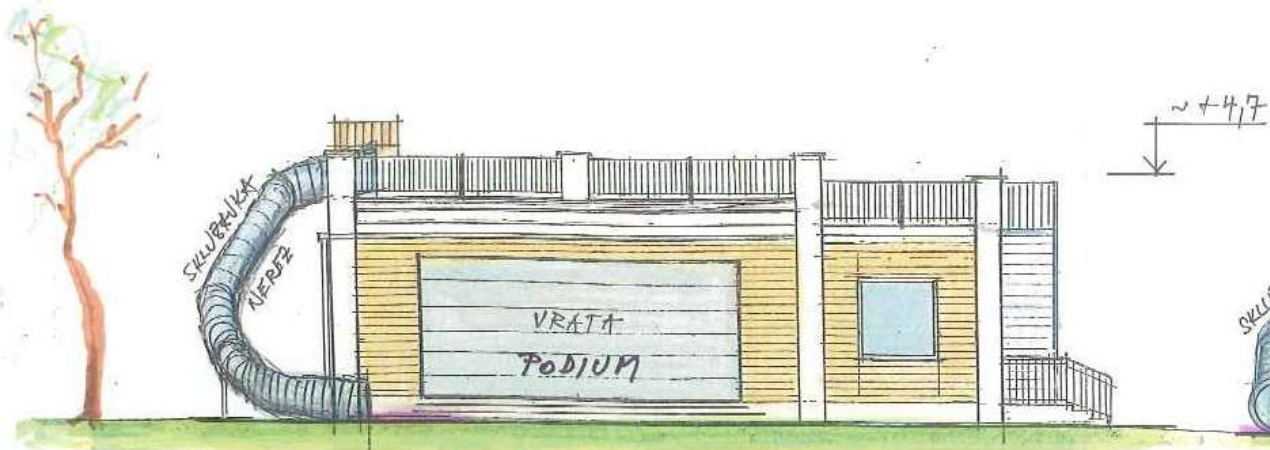

Pohled západní



Pohled jižní



Návrh venkovní učebny
ZŠ Břežy

M ~1:100