ÚP BŘEHY
HLAVNÍ VÝKRES - INŽENÝRSKÉ SÍTĚ
1 : 5 000

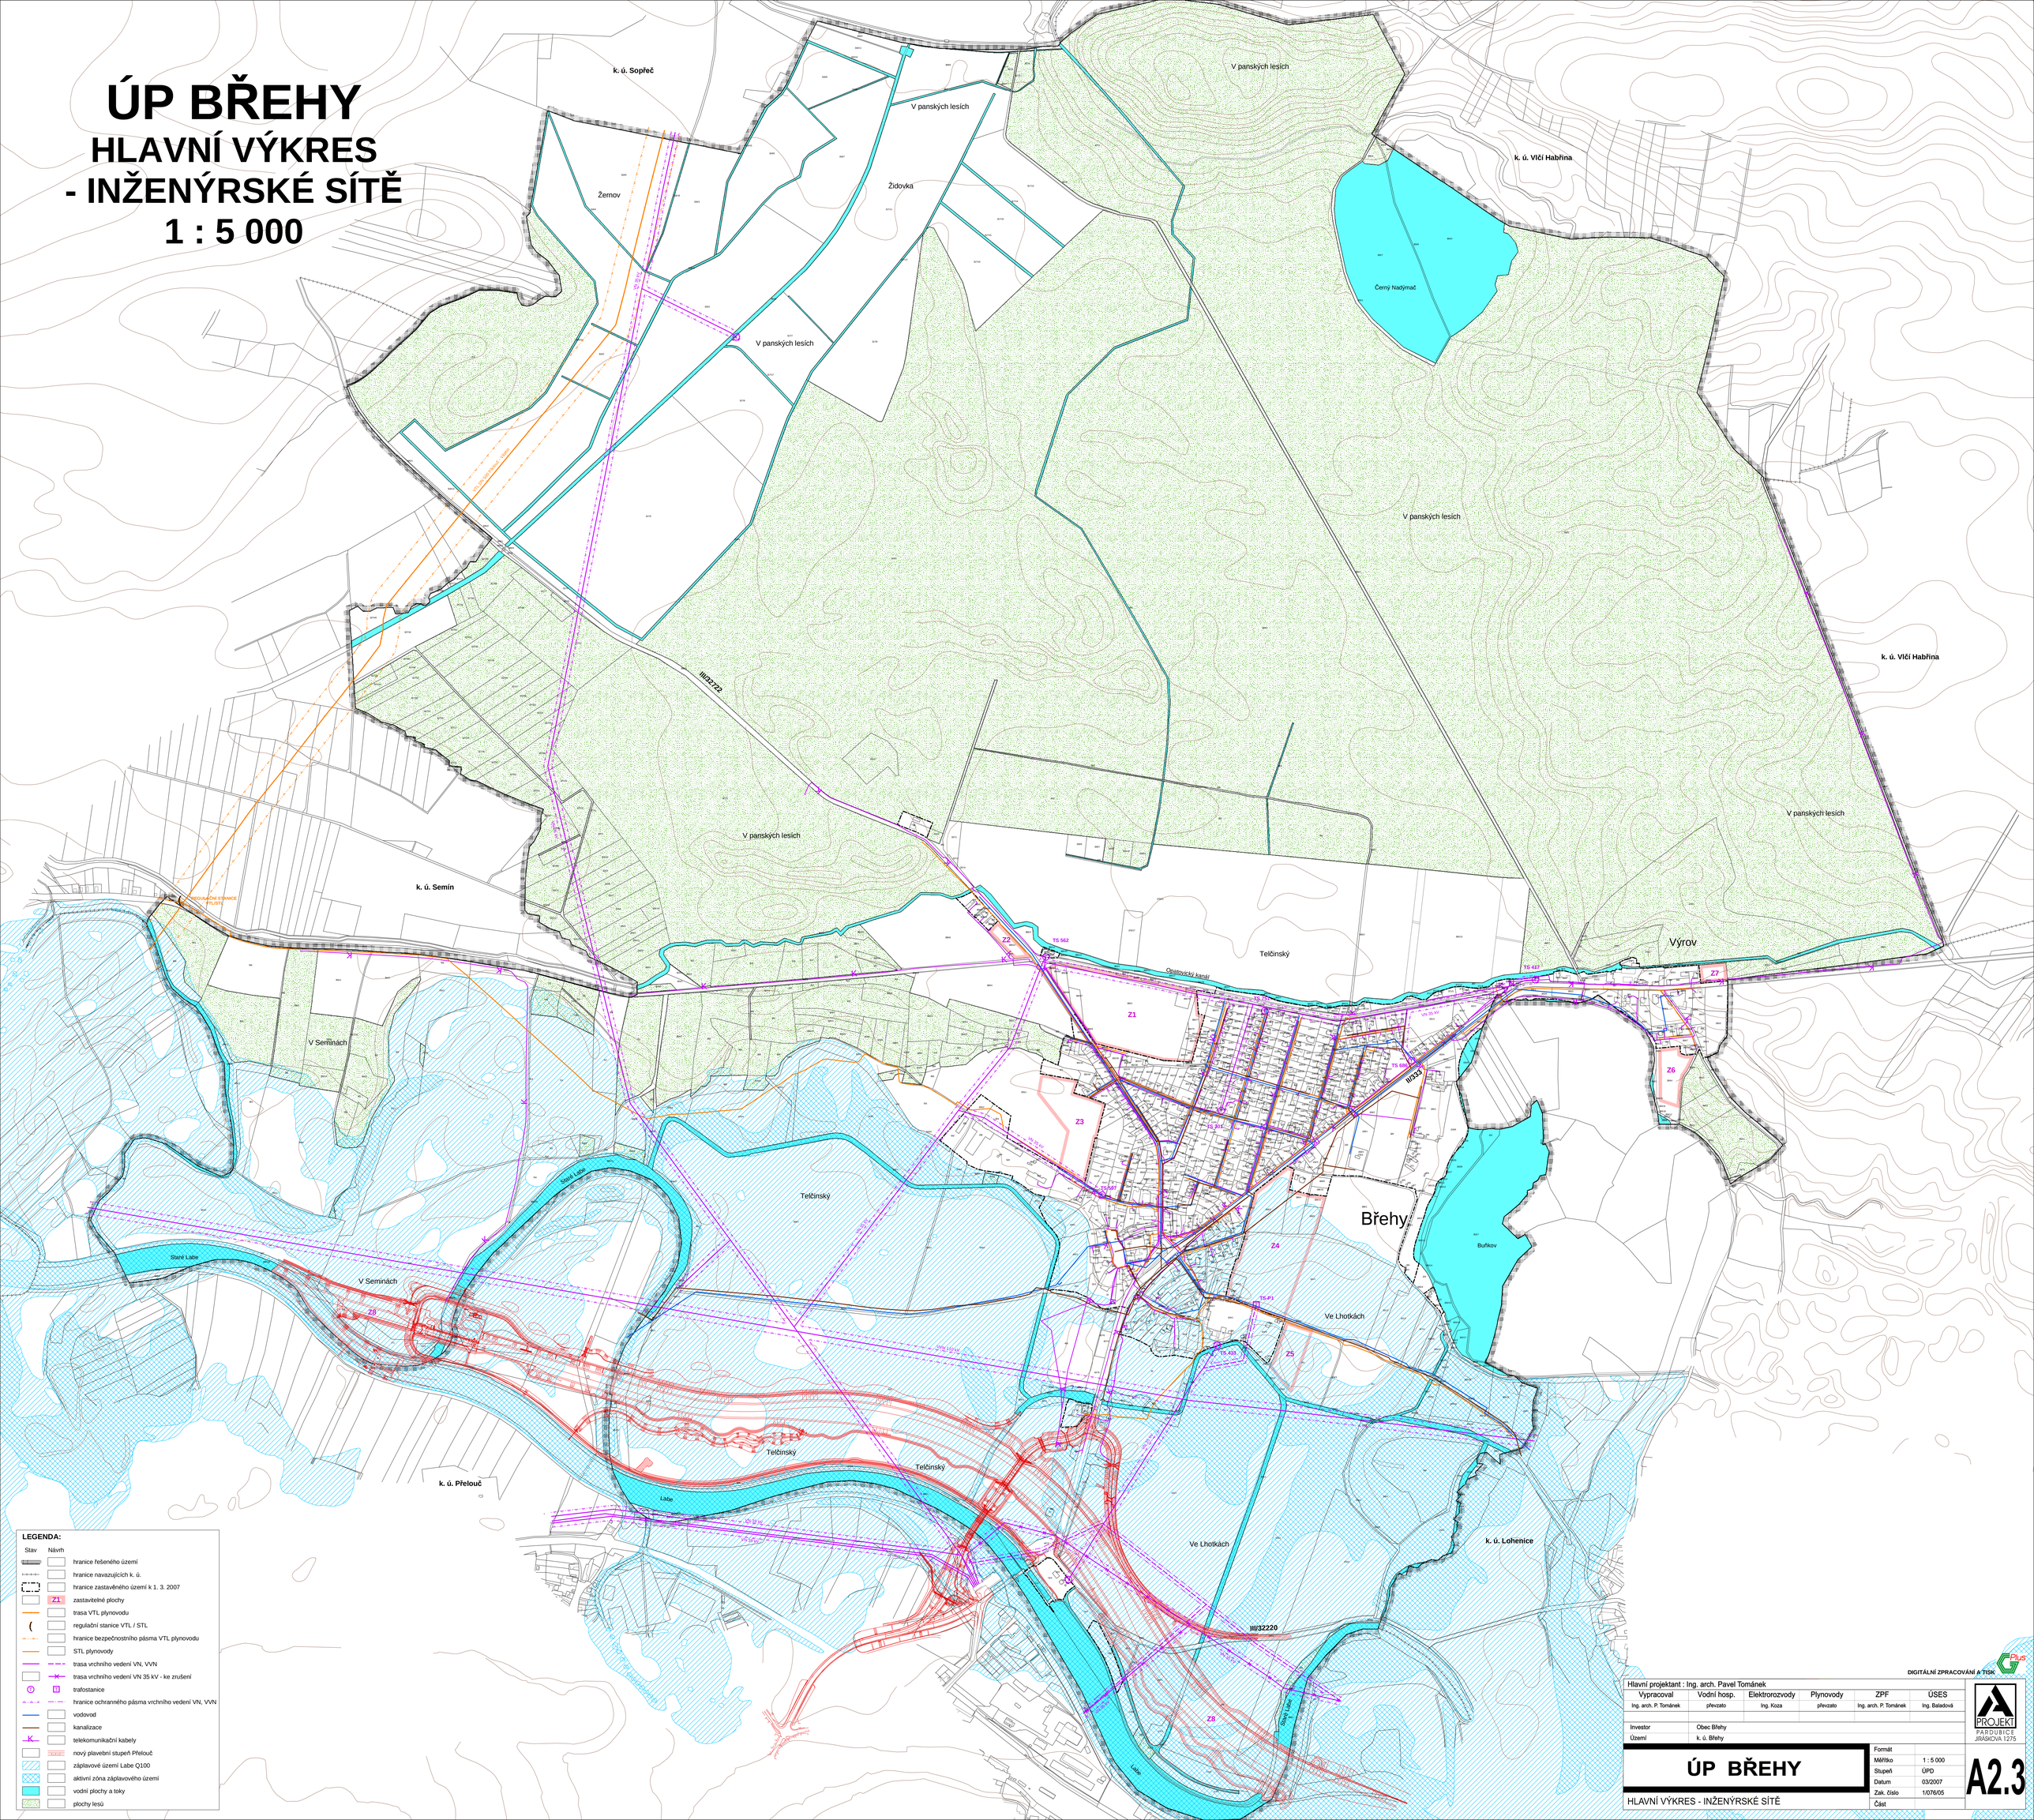

LEGENDA:

Stav	Návrh	
		hranice řešeného území
		hranice navazujících k. ú.
		hranice zastavěného území k 1. 3. 2007
	Z1	zastavitelné plochy
		trasa VTL plynovodu
(		regulační stanice VTL / STL
		hranice bezpečnostního pásma VTL plynovodu
		STL plynovody
		trasa vrchního vedení VN, VVN
		trasa vrchního vedení VN 35 kV - ke zrušení
		trafostanice
		hranice ochranného pásma vrchního vedení VN, VVN
		vodovod
		kanalizace
K		telekomunikační kabely
		nový plavební stupeň Přelouč
		záplavové území Labe Q100
		aktivní zóna záplavového území
		vodní plochy a toky
		plochy lesů

DIGITÁLNÍ ZPRACOVÁNÍ A TISK

Hlavní projektant : Ing. arch. Pavel Tománek

Vypracoval	Vodní hosp.	Elektrorozvody	Plynovody	ZPF	ÚSES
Ing. arch. P. Tománek	převzato	Ing. Koza	převzato	Ing. arch. P. Tománek	Ing. Baladová

Investor	Obec Břehy
Území	k. ú. Břehy

PROJEKT PARDUBICE JIRÁSKOVA 1275

ÚP BŘEHY

HLAVNÍ VÝKRES - INŽENÝRSKÉ SÍTĚ

Formát	
Měřítko	1 : 5 000
Stupeň	ÚPD
Datum	03/2007
Zak. číslo	1/076/05
Část	

A2.3