


ÚP BŘEHY

KOORDINAČNÍ VÝKRES

1 : 5 000

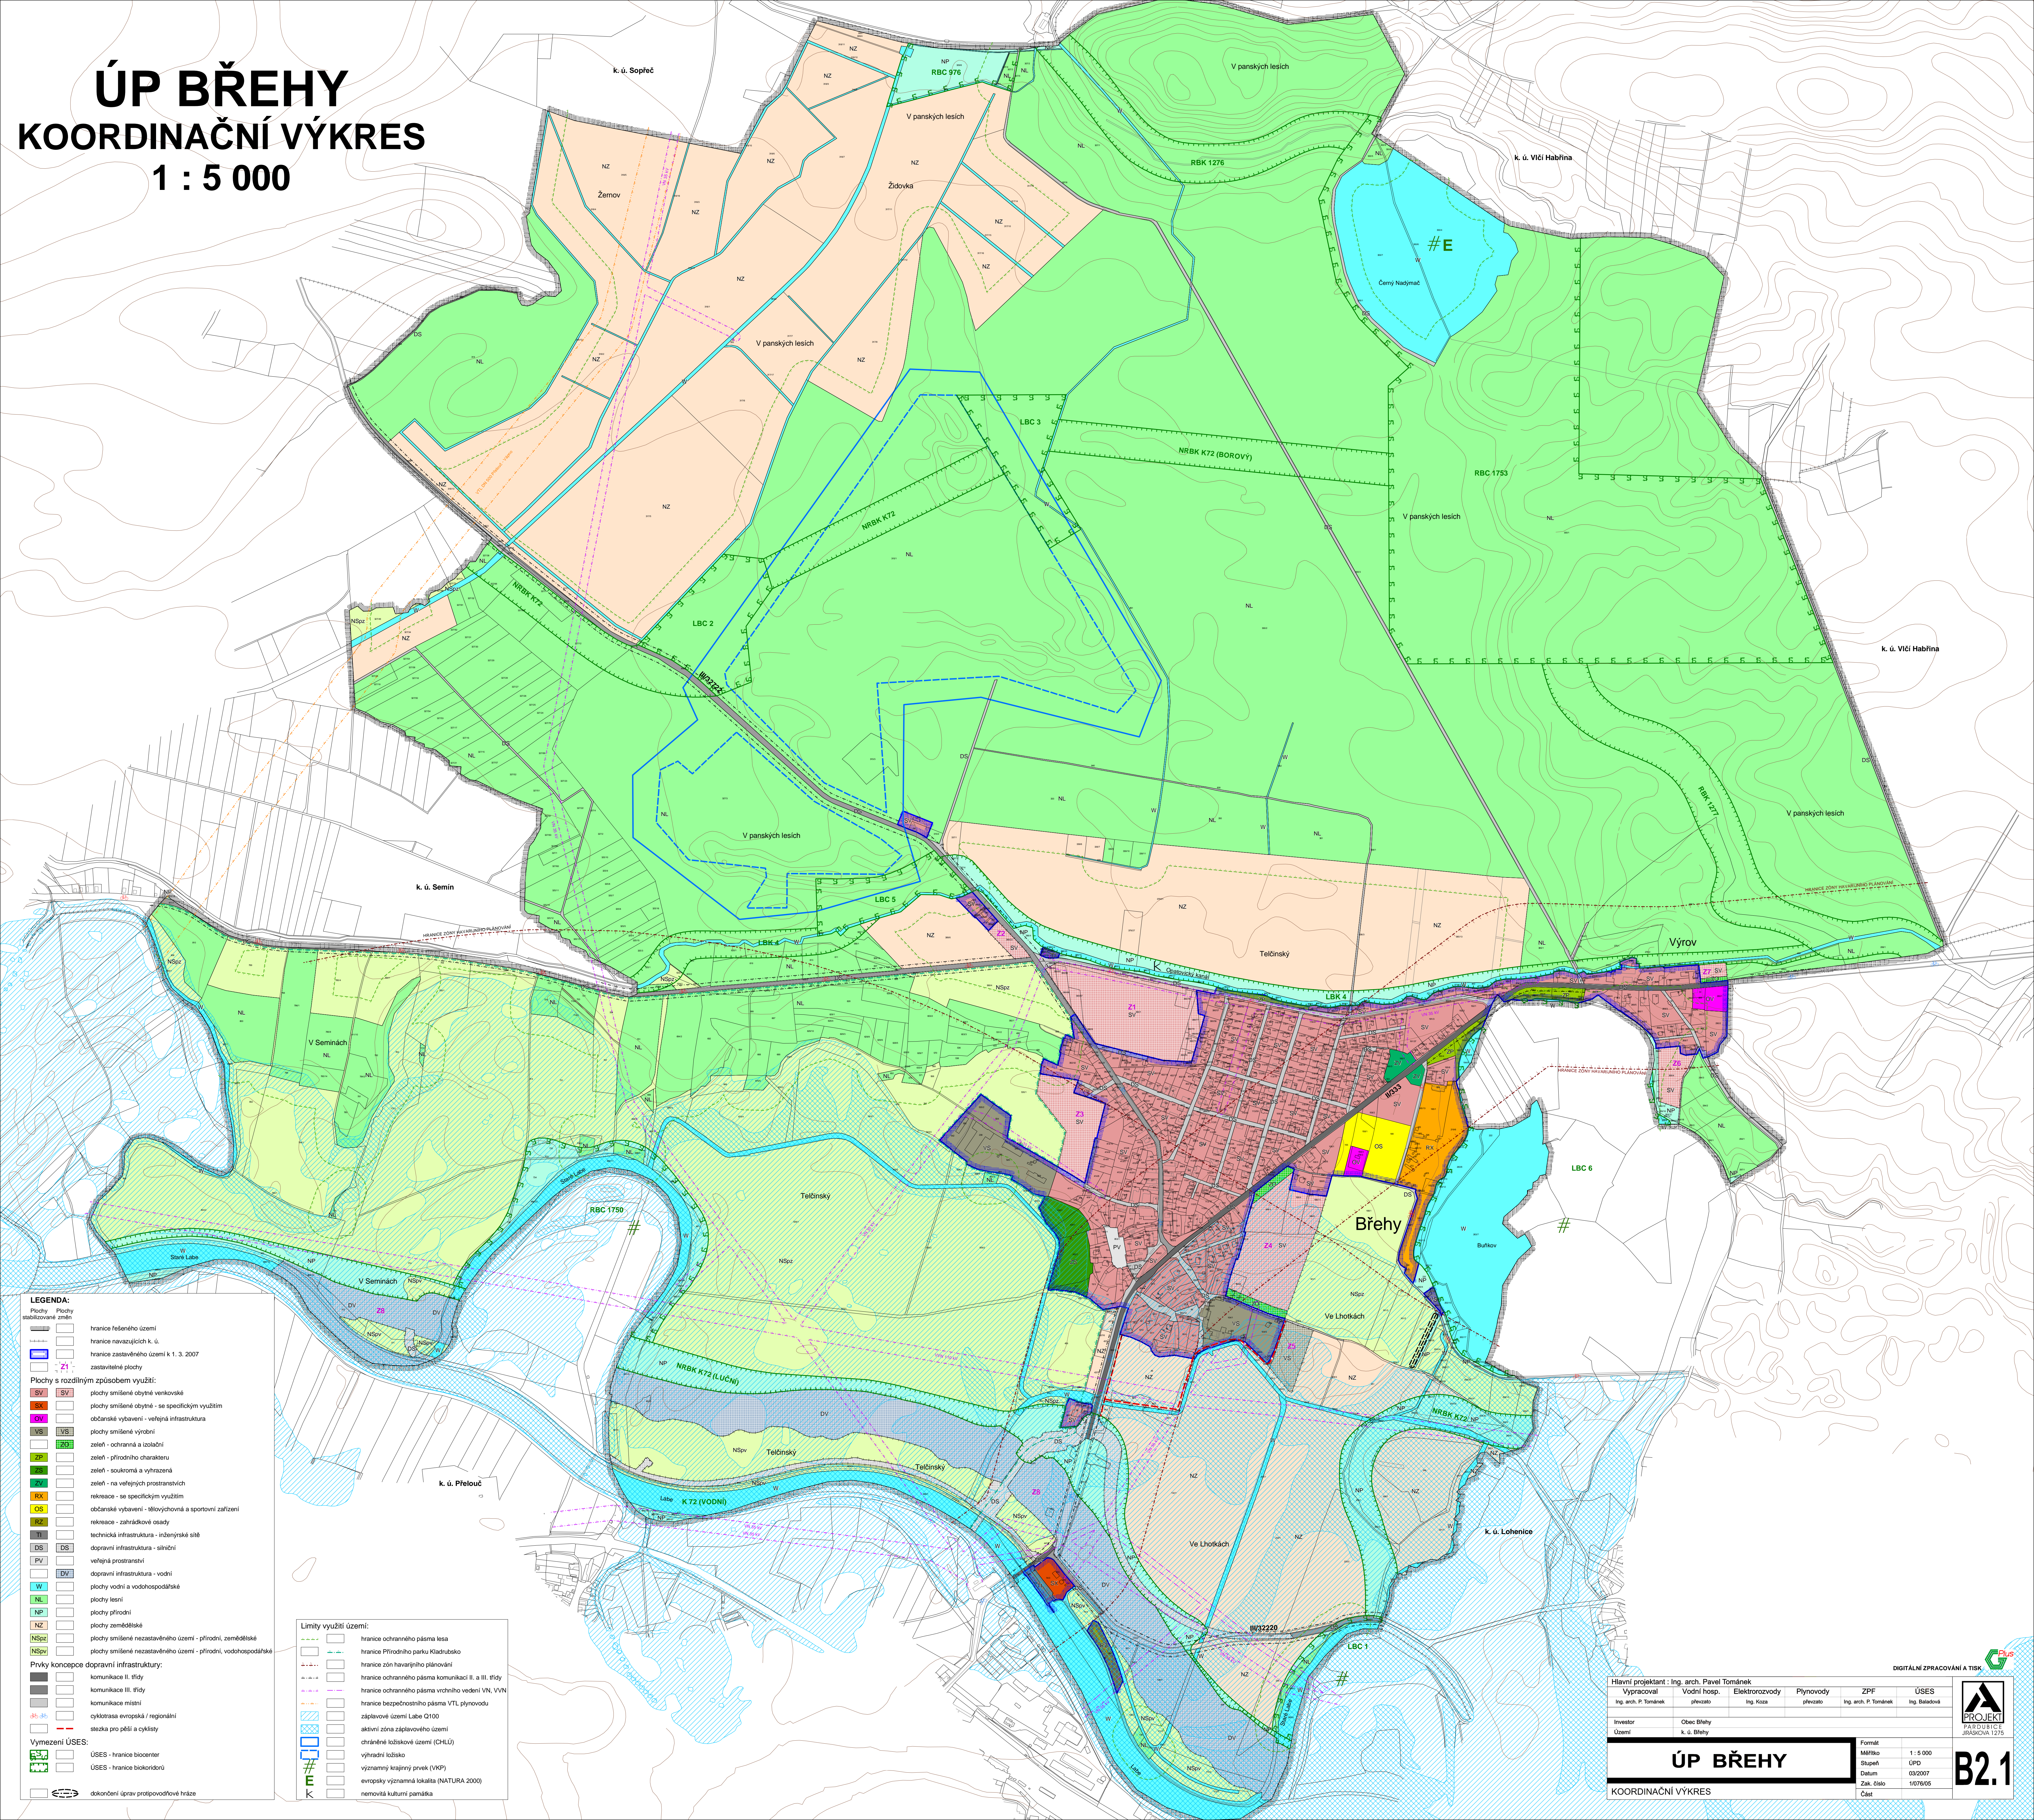

- LEGENDA:**
- Plochy stabilizované změny
- hranice lesního území
 - hranice navazujících k. ú.
 - hranice zastavěného území k 1. 3. 2007
 - zastavěné plochy
- Plochy s rozdílným způsobem využití:
- SV plochy smíšené obytné venkovské
 - SO plochy smíšené obytné - se specifickým využitím
 - SO1 obecní vybavení - veřejná infrastruktura
 - VS plochy smíšené výrobní
 - VS1 zeleň - ochranná a izolační
 - VS2 zeleň - přírodního charakteru
 - ZP zeleň - soukromá a vyhrazená
 - ZP1 zeleň - na veřejných prostranstvích
 - OS rekreační - se specifickým využitím
 - OS1 obecní vybavení - Mělkovská a sportovní zařízení
 - OS2 rekreační - zahradkové osady
 - TI technická infrastruktura - inženýrská síť
 - DS1 dopravní infrastruktura - silniční
 - PV veřejná prostranství
 - DS2 dopravní infrastruktura - vodní
 - W plochy vodní a vodohospodářské
 - NL plochy lesní
 - NP plochy přírodní
 - NZ plochy zemědělské
 - NSp plochy smíšené nezastavěného území - přírodní, zemědělské
 - NSv plochy smíšené nezastavěného území - přírodní, vodohospodářské
- Prvky koncepce dopravní infrastruktury:
- komunikace II. třídy
 - komunikace III. třídy
 - komunikace místní
 - cyklotrasa evropská / regionální
 - stezka pro pěší a cyklisty
- Vymezení ÚSES:
- ÚSES - hranice biocentru
 - ÚSES - hranice biokoridoru
 - dokončení úprav protopovodňové hráze

- Limity využití území:**
- hranice ochranného pásma lesa
 - hranice Přírodního parku Kladrubsko
 - hranice zón havarijního plánování
 - hranice ochranného pásma komunikací II. a III. třídy
 - hranice ochranného pásma vrchovišního vedení VN, VVN
 - hranice bezpečnostního pásma VTL plynovodu
 - záplavové území Labe Q100
 - aktivní zóna záplavového území
 - chráněné ložiskové území (CHLU)
 - výhlední ložisko
 - významný krajinný prvek (VKP)
 - evropsky významná lokalita (NATURA 2000)
 - nemovité kulturní památka

Hlavní projektant : Ing. arch. Pavel Tománek

Vypracoval Ing. arch. P. Tománek	Vodní hosp. převzat	Elektrozvody Ing. Koza	Plynovody převzat	ZPF Ing. arch. P. Tománek	ÚSES Ing. Baladová
-------------------------------------	------------------------	---------------------------	----------------------	------------------------------	-----------------------

Investor : Obec Břehy
Území : k. ú. Břehy

ÚP BŘEHY

KOORDINAČNÍ VÝKRES

Formát : A4
Měřítko : 1 : 5 000
Stupeň : ÚPD
Datum : 03/2007
Zak. číslo : 1079/05
Část :

DIGITÁLNÍ ZPRACOVÁNÍ A TISK

PROJEKT
PARDUBICE
JANÁČKA 1276

B2.1