


# Změna č. 1 ÚP BŘEHY

Výkres limitů využití území  
vč. záměrů na provedení  
změn v území  
1 : 5 000

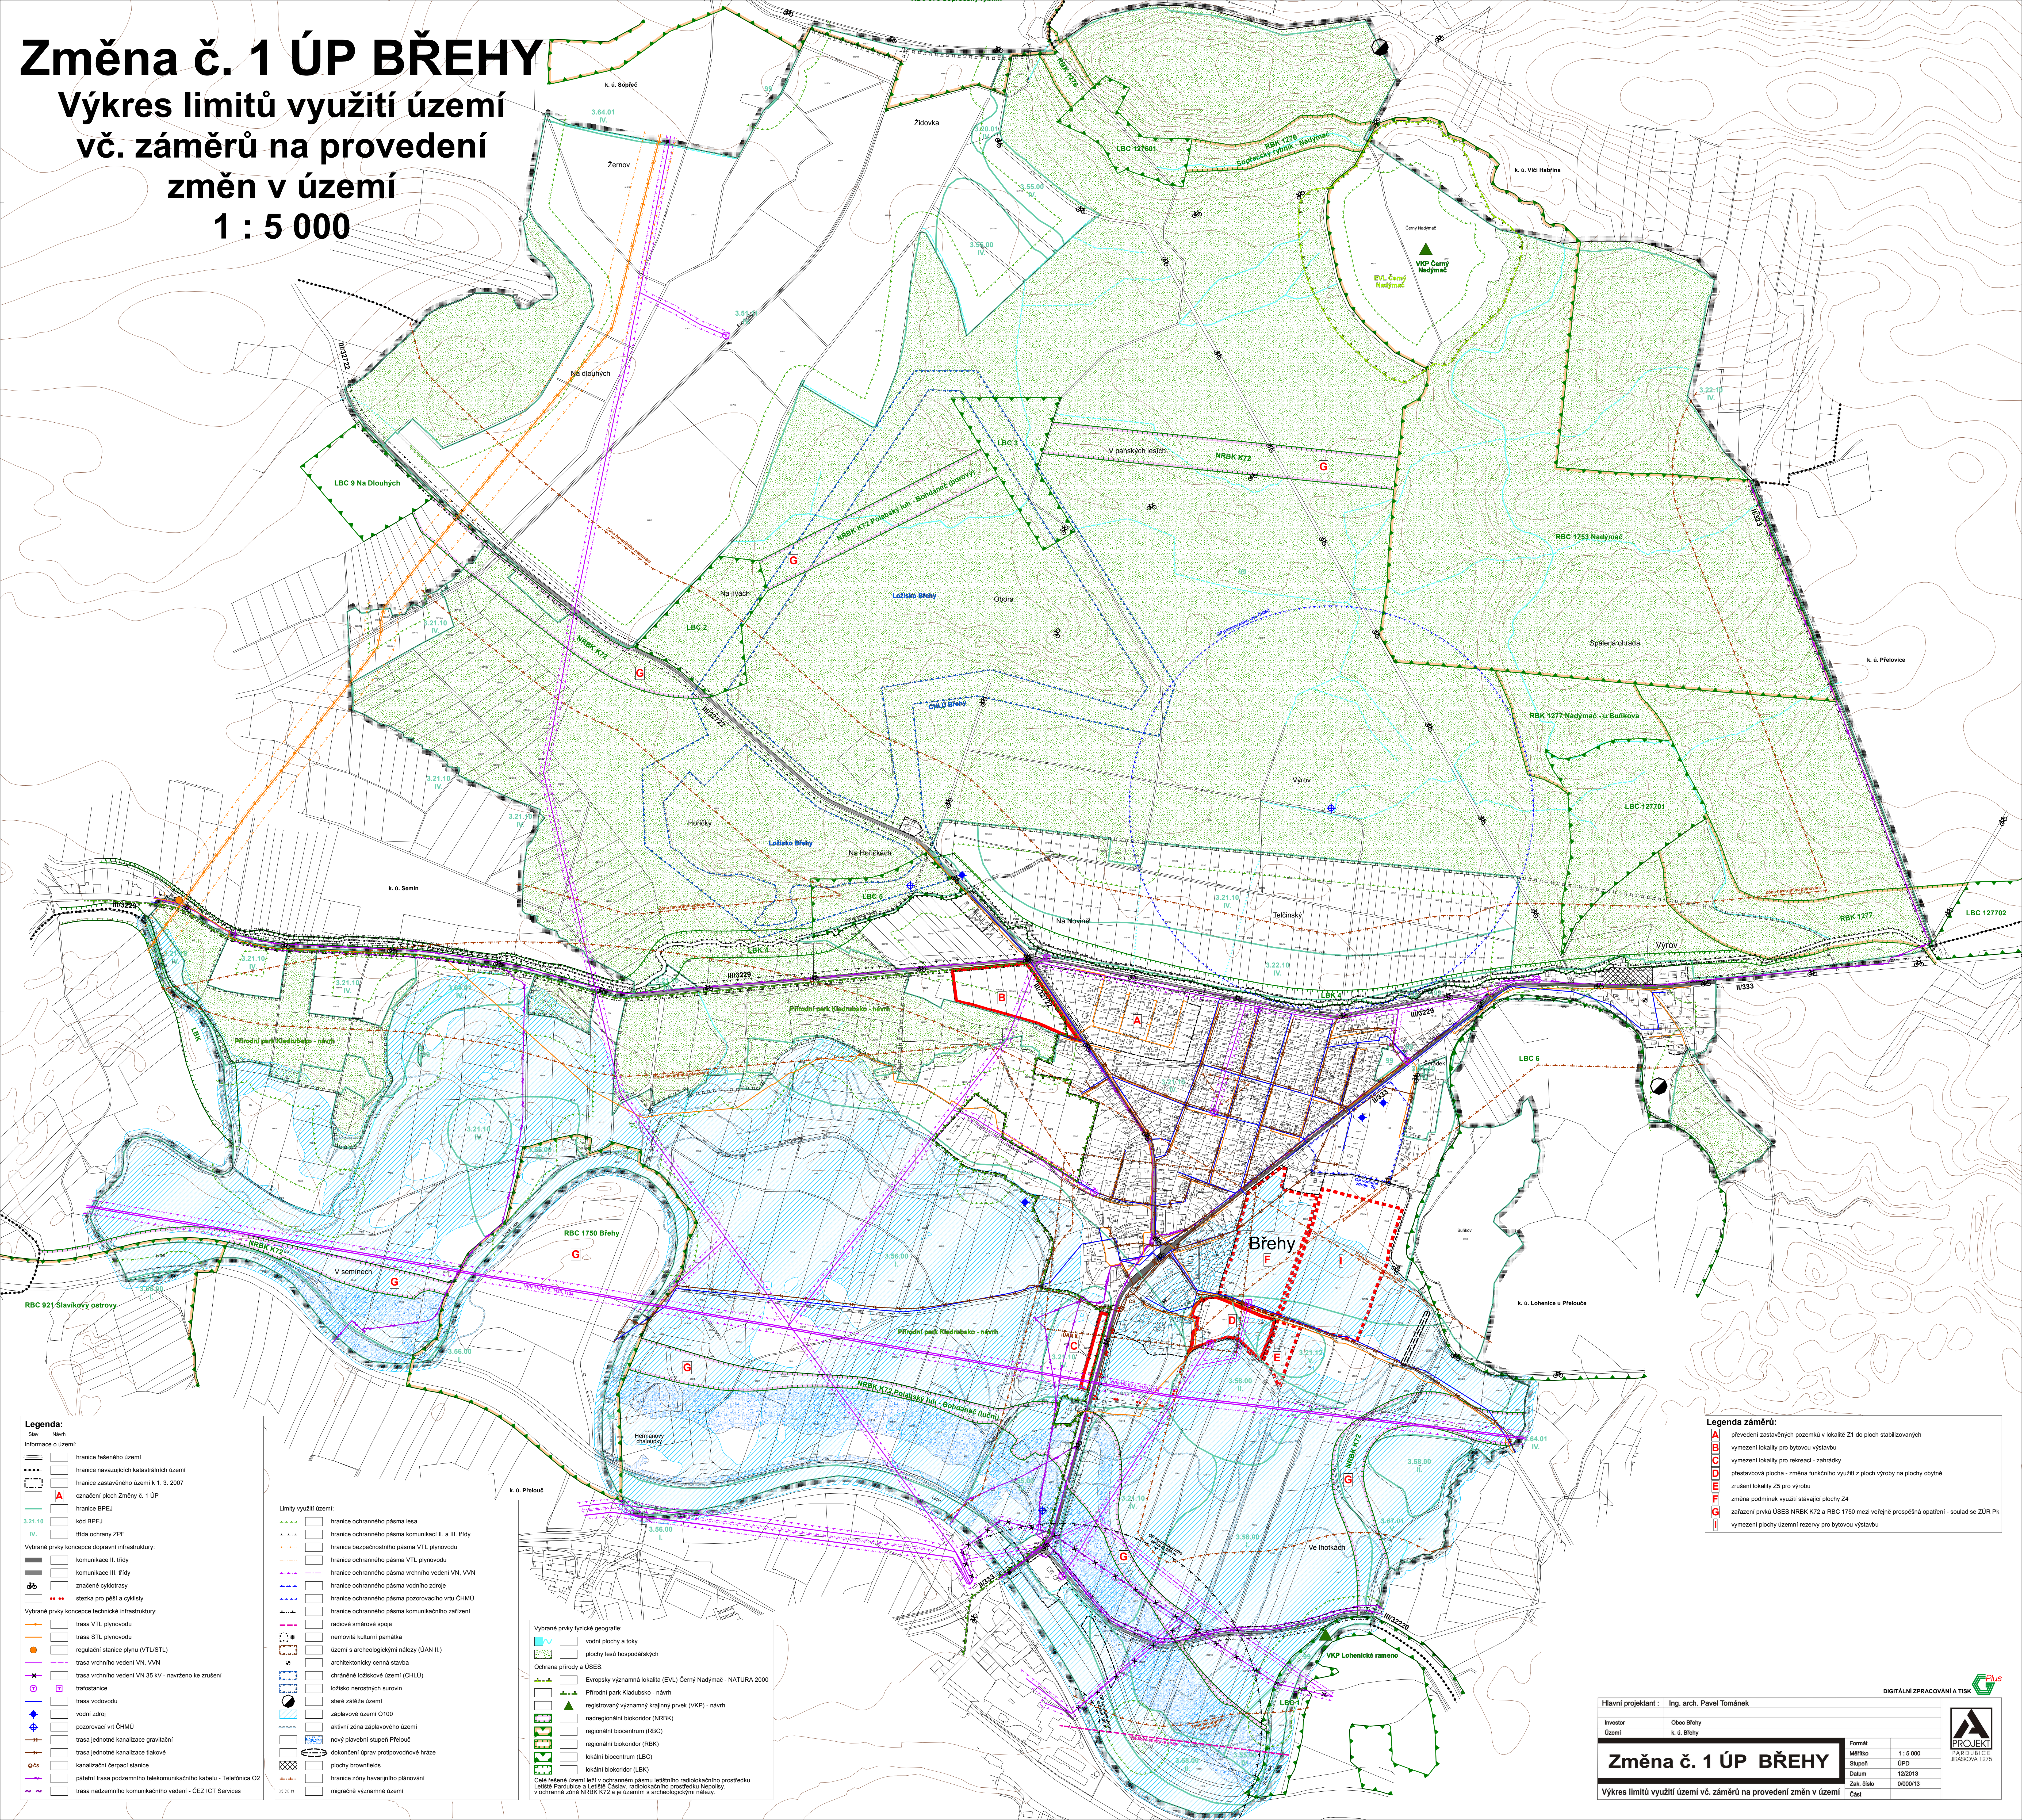

**Legenda:**

Stav Návš  
Informace o území:

- hranice řešeného území
- hranice navazujících katastrálních území
- hranice zastavěného území k 1. 3. 2007
- označení ploch Změny č. 1 ÚP
- hranice BPEJ
- 3.21.10 kód BPEJ
- IV. třída ochrany ZPF

Výbrané prvky koncepce dopravní infrastruktury:

- komunikace II. třídy
- komunikace III. třídy
- značení cyklistů
- stezka pro pěší a cyklisty

Výbrané prvky koncepce technické infrastruktury:

- trasa VTL plynovodu
- trasa STL plynovodu
- regulační stanice plynu (VTL/STL)
- trasa vřichitého vedení VN, VVN
- trasa vřichitého vedení VN 35 kV - navrženo ke zrušení
- trafostanice
- trasa vodovodu
- vodní zdroj
- pozorovací vrt ČHMÚ
- trasa jednotné kanalizace gravitační
- trasa jednotné kanalizace tlakové
- kanalizační čerpací stanice
- páteřní trasa podzemního telekomunikačního kabelu - Teleoptická O2
- trasa nadzemního telekomunikačního vedení - ČEZ ICT Services

**Limity využití území:**

- hranice ochranného pásma lesa
- hranice ochranného pásma komunikací II. a III. třídy
- hranice bezpečnostního pásma VTL plynovodu
- hranice ochranného pásma VTL plynovodu
- hranice ochranného pásma vřichitého vedení VN, VVN
- hranice ochranného pásma vodního zdroje
- hranice ochranného pásma pozorovacího vrtu ČHMÚ
- hranice ochranného pásma komunikačního zařízení
- radiové smlérové spoje
- nemovité kulturní památky
- území s archeologickými nálezky (ÚAN II.)
- architektonicky cenná stavba
- chráněná ložisková území (CHLÚ)
- ložisko nerostných surovin
- staré zátěžové území
- záplavové území Q100
- aktivní zóna záplavového území
- okolení úprav protipovodňové hrázě
- plochy brownfields
- hranice zóny havarijního plánování
- migračně významné území

**Výbrané prvky fyzické geografie:**

- vodní plochy a toky
- plochy lesů hospodářských

**Ochrana přírody a ÚSES:**

- Evropsky významná lokalita (EVL) Černý Nádymač - NATURA 2000
- Přírodní park Kladrubsko - návrh
- registrovaný významný krajinný prvek (VKP) - návrh
- nadregionální biokoridor (NRBK)
- regionální biocentrum (RBC)
- regionální biokoridor (RBK)
- lokální biocentrum (LBC)
- lokální biokoridor (LBK)

**Část řešeného území leží v ochranném pásmu lesního radiokanálního prostředí Letiště Pardubice a Letiště Čáslav, radiokanálního prostředí Nepolupy, v ochranném pásmu NRBK K72 a je územím s archeologickými nálezky.**

**Legenda záměrů:**

- A převedení zastavěných pozemků v lokalitě Z1 do ploch stabilizovaných
- B vymezení lokality pro bytovou výstavbu
- C vymezení lokality pro rekreaci - zahrádky
- D přestavbová plocha - změna funkčního využití z ploch výroby na plochy obývané
- E zrušení lokality Z5 pro výrobu
- F změna podmínek využití stávající plochy Z4
- G zařazení prvků ÚSES NRBK K72 a RBC 1750 mezi veřejně prospěšná opatření - soulad se ZÚR PK
- I vymezení plochy územní rezervy pro bytovou výstavbu

Hlavní projektant : Ing. arch. Pavel Tománek

Investor : Obec Břehy  
Území : k. ú. Břehy

Formát : Měřítko : 1 : 5 000  
Stupeň : ÚPD  
Datum : 12/2013  
Zak. číslo : 000013  
Časť :

DIGITÁLNÍ ZPRACOVÁNÍ A TISK

**Změna č. 1 ÚP BŘEHY**

Výkres limitů využití území vč. záměrů na provedení změn v území

PROJEKT  
PARDUBICE  
JANÁČKA 1275