


# Změna č. 1 ÚP BŘEHY

## VÝKRES PŘEDPOKLÁDANÝCH ZÁBORŮ ZPF

### 1 : 10 000

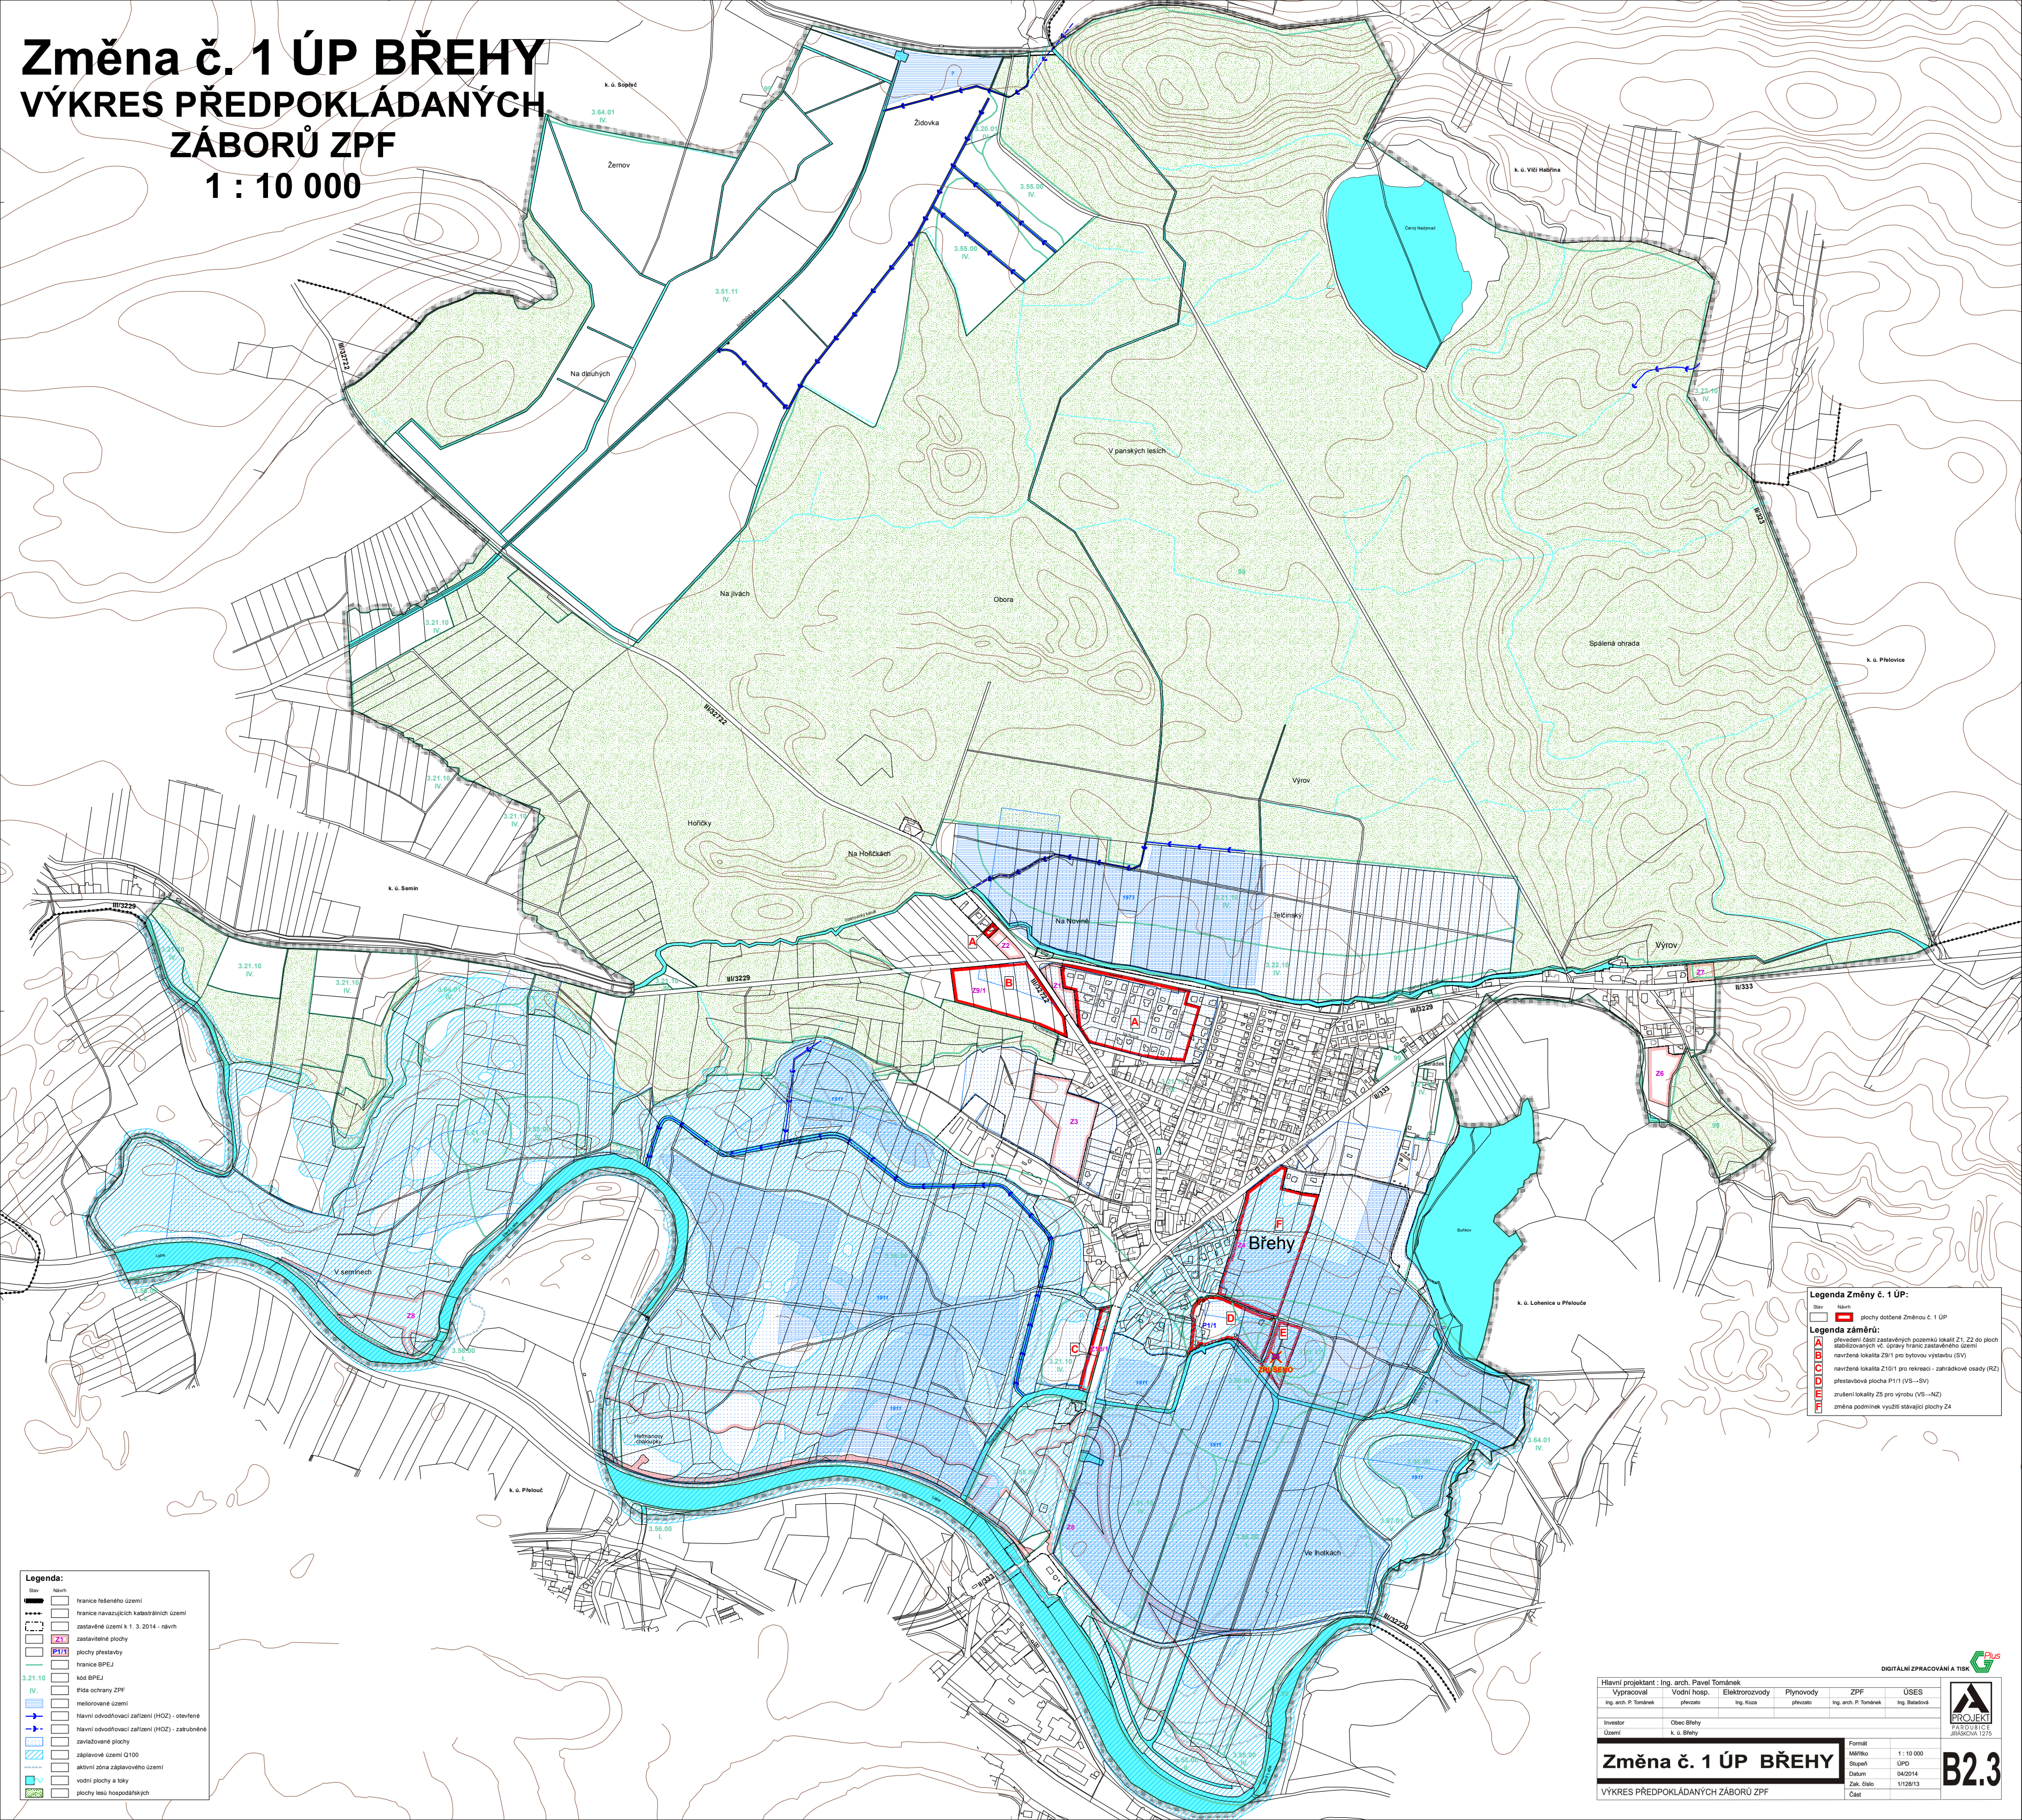

**Legenda Změny č. 1 ÚP:**  
 Stav: plochy dotčené Změnou č. 1 ÚP  
**Legenda záměru:**  
 převzetí části zastavěných pozemků lokalit Z1, Z2 do ploch stabilizovaných vč. úpravy hranic zastavěného území  
 navržení lokalita Z3/1 pro bytovou výstavbu (SV)  
 navržena plocha P1/1 pro rekreaci - zahrádkové osady (RZ)  
 přestavbová plocha P1/1 (VS-SV)  
 zrušení lokality Z5 pro výrobu (VS-NZ)  
 změna podmínek využití stávající plochy Z4

**Legenda:**

Stav	Návrh
	hranice řešeného území
	hranice navazujících katastrálních území
	zastavěné území k 1. 3. 2014 - návrh
	zastavěné plochy
	P1/1 plochy přestavby
	hranice BPEJ
	kód BPEJ
	IV. území ochrany ZPF
	meliorované území
	hlavní odvodňovací zařízení (HOZ) - otevřené
	hlavní odvodňovací zařízení (HOZ) - zatrubněné
	zavlažované plochy
	záplavové území Q100
	aktivní zóna záplavového území
	vodní plochy a toky
	plochy lesů hospodářských

Hlavní projektant:	Ing. arch. Pavel Tománek	DIGITÁLNÍ ZPRACOVÁNÍ A TISK	
Vypracoval:	Vodní hosp. Elektrovozvody Plynovody ZPF ÚSES		
Ing. arch. P. Tománek	převzato Ing. Koca převzato Ing. arch. P. Tománek Ing. Baladová		
Investor:	Obec Břehy		
Území:	k. ú. Břehy		
<b>Změna č. 1 ÚP BŘEHY</b>		Formát	Mřížko
VÝKRES PŘEDPOKLÁDANÝCH ZÁBORŮ ZPF		Stupeň	ÚPD
		Datum	04/2014
		Zak. číslo	1/12/13
		Část	B2.3